


**OBJEKT:** Neubau MFH Greuter, Waldstr. 1, 8360 Eschlikon  
**GENERALUNTERNEHMUNG:** Häberlin AG, Höhenweg 3, 8360 Eschlikon  
**ARCHITEKTUR-Projekt:** Schiltknecht Partner GmbH, Höhenweg 3, 8360 Eschlikon

**Grundrisse / Umgebung**

Datum: 31.08.07.    Mst.: 1:100    Pl.Nr. 07/07-03    Gr.: 60/84    Gez: hk    Kontr.:

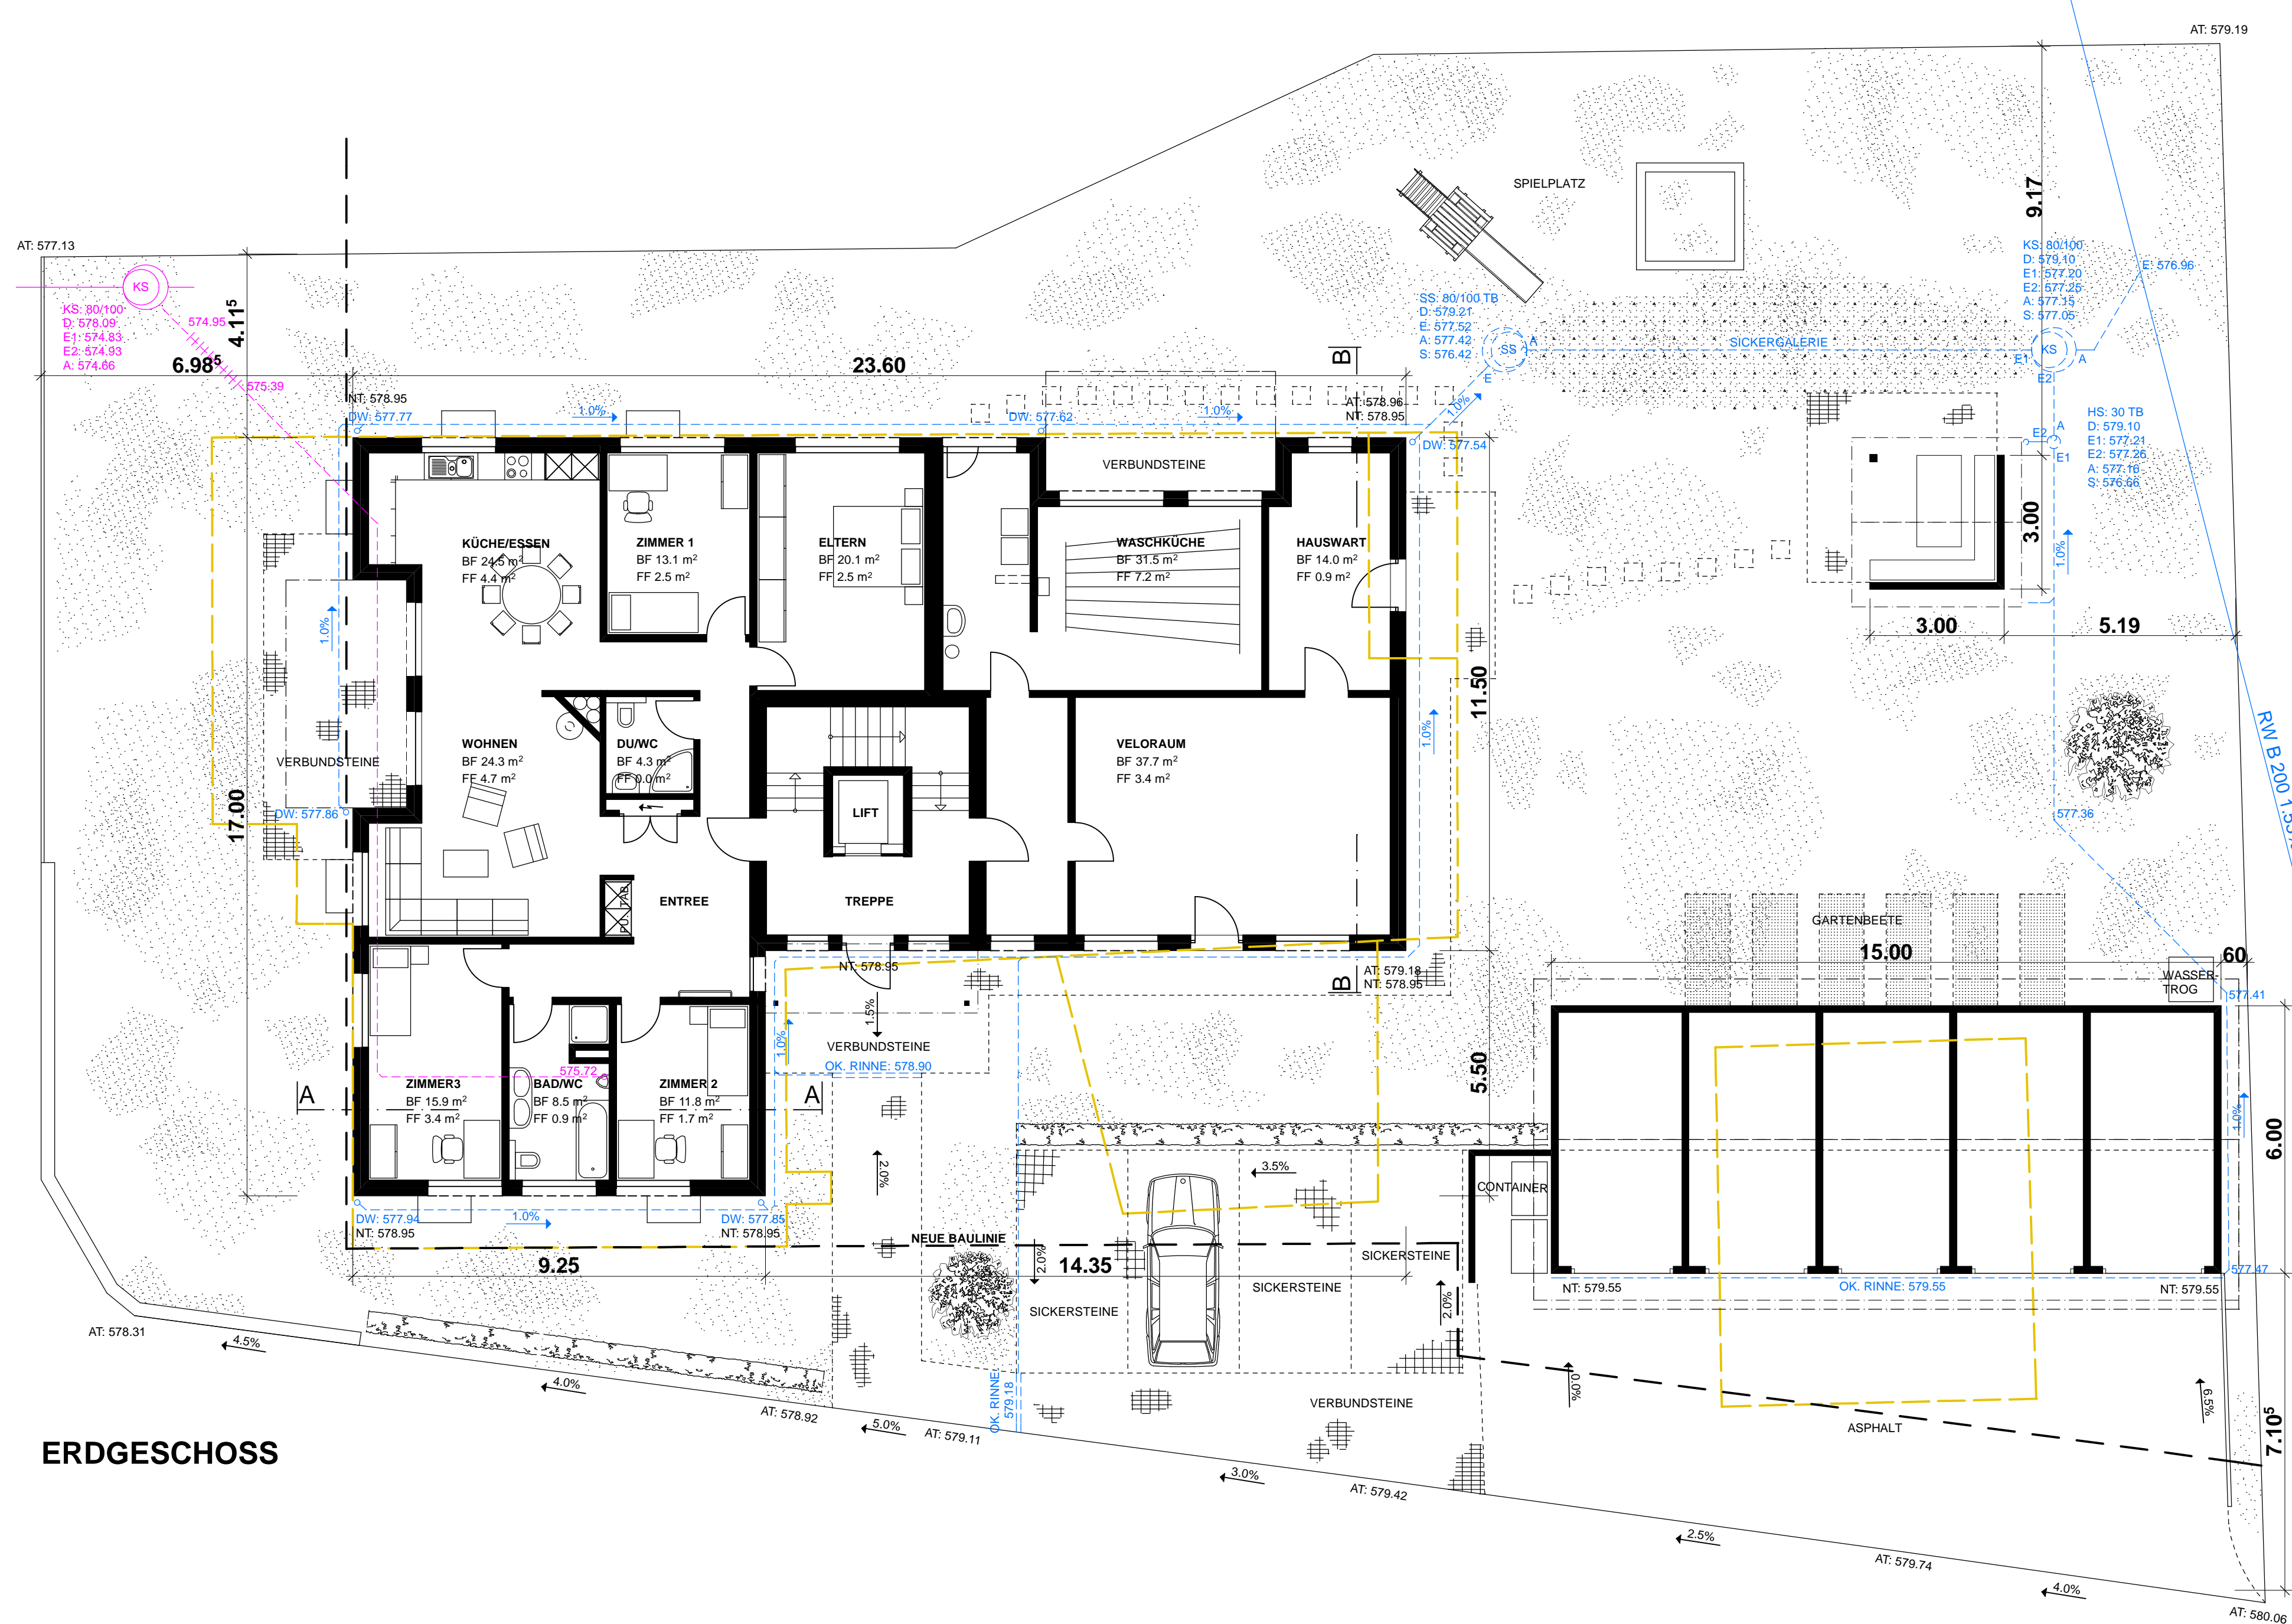




**Datum:** 19.09.07.

**Der Grundeigentümer:** \_\_\_\_\_

**Der Generalunternehmer:** \_\_\_\_\_

**Der Architekt:** \_\_\_\_\_

ABBRUCH

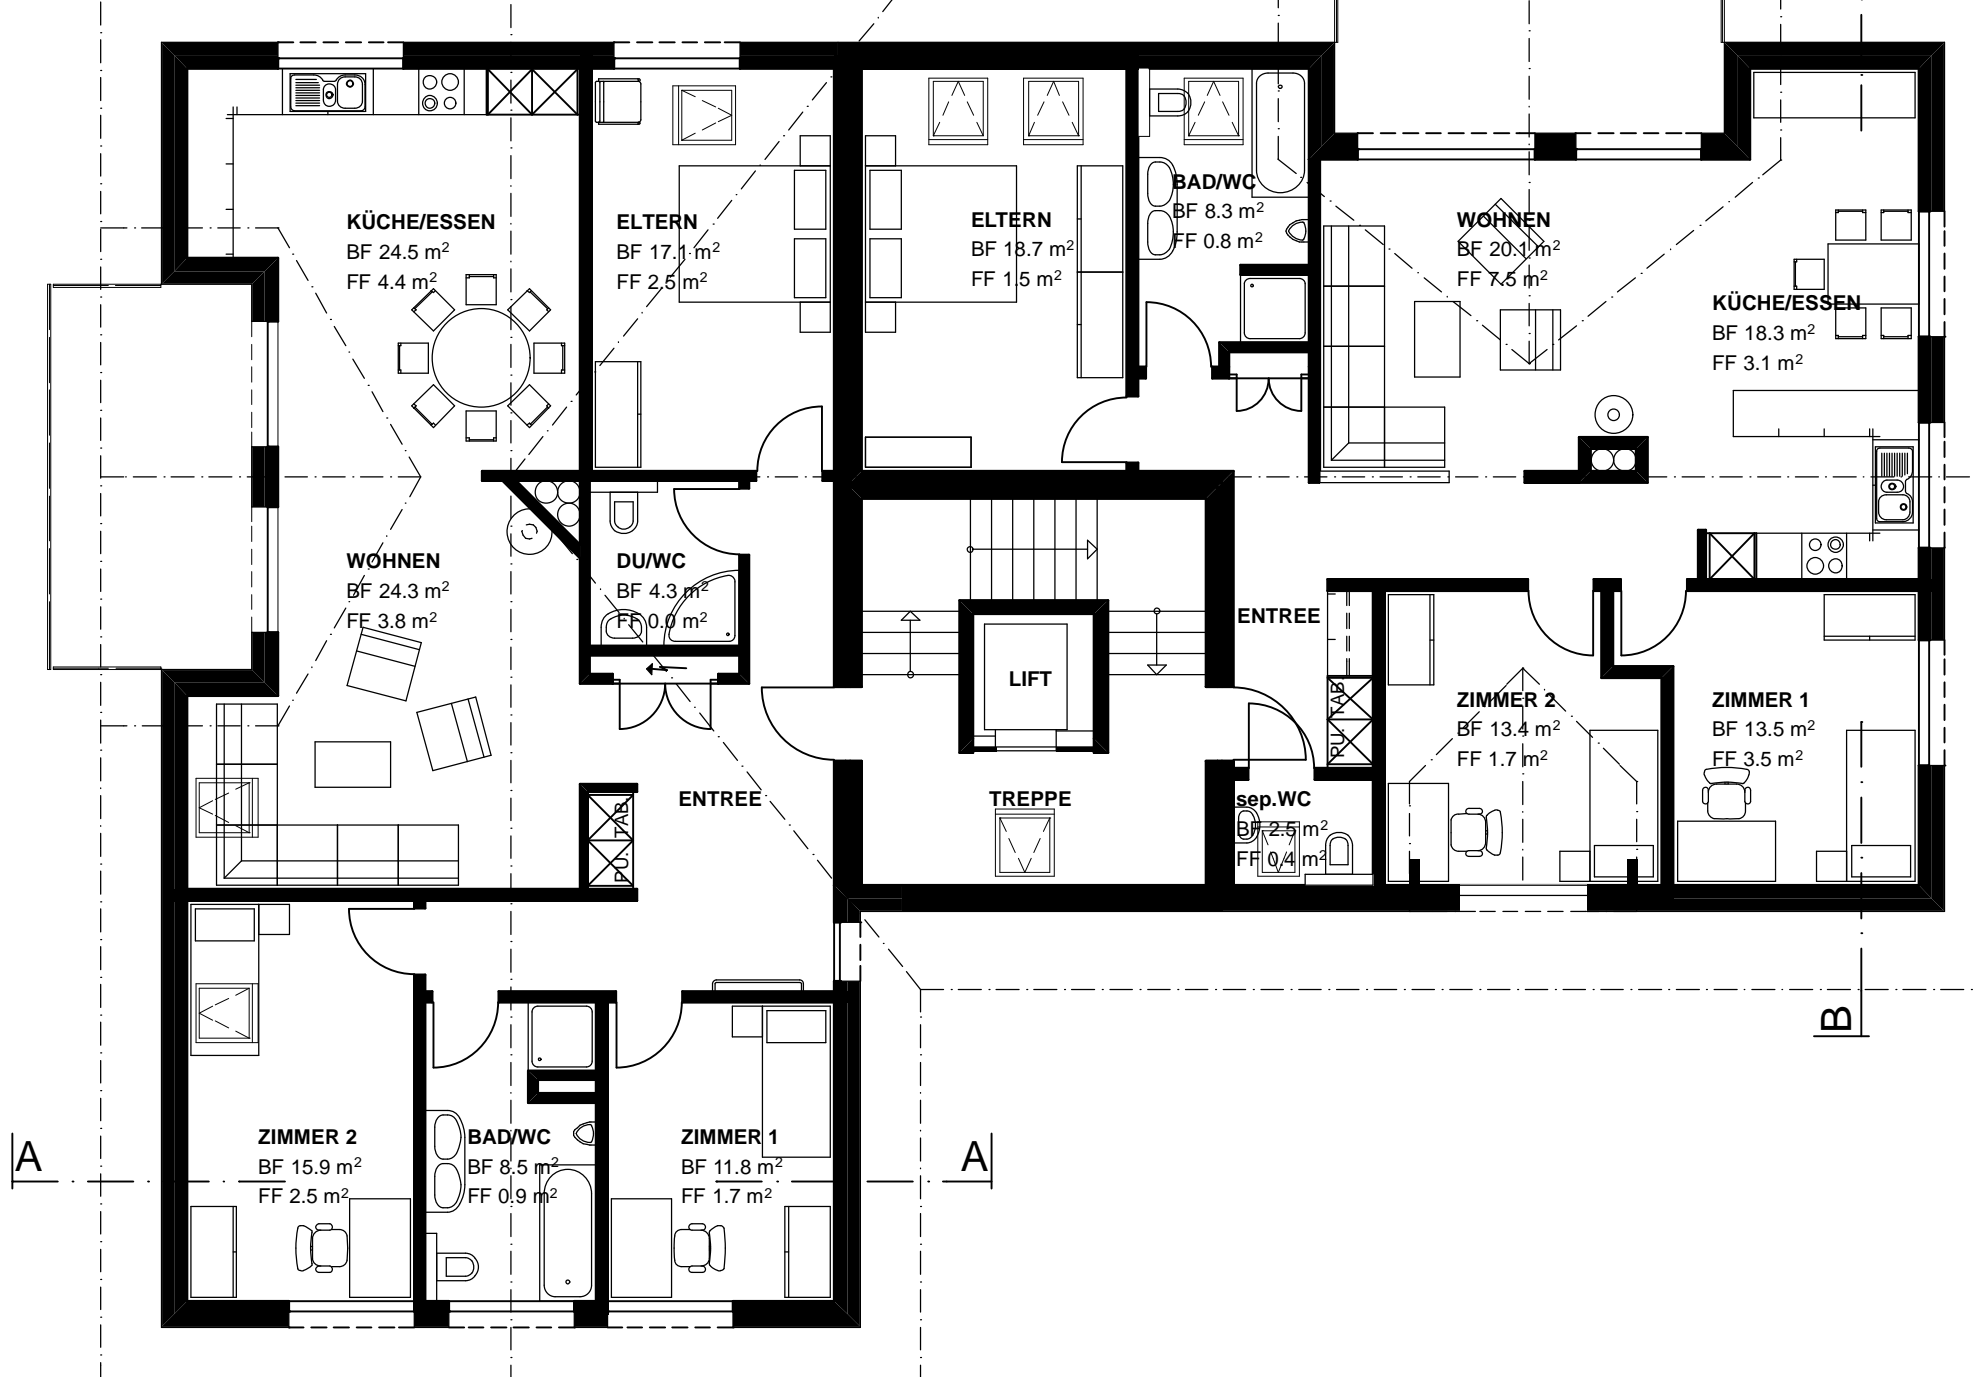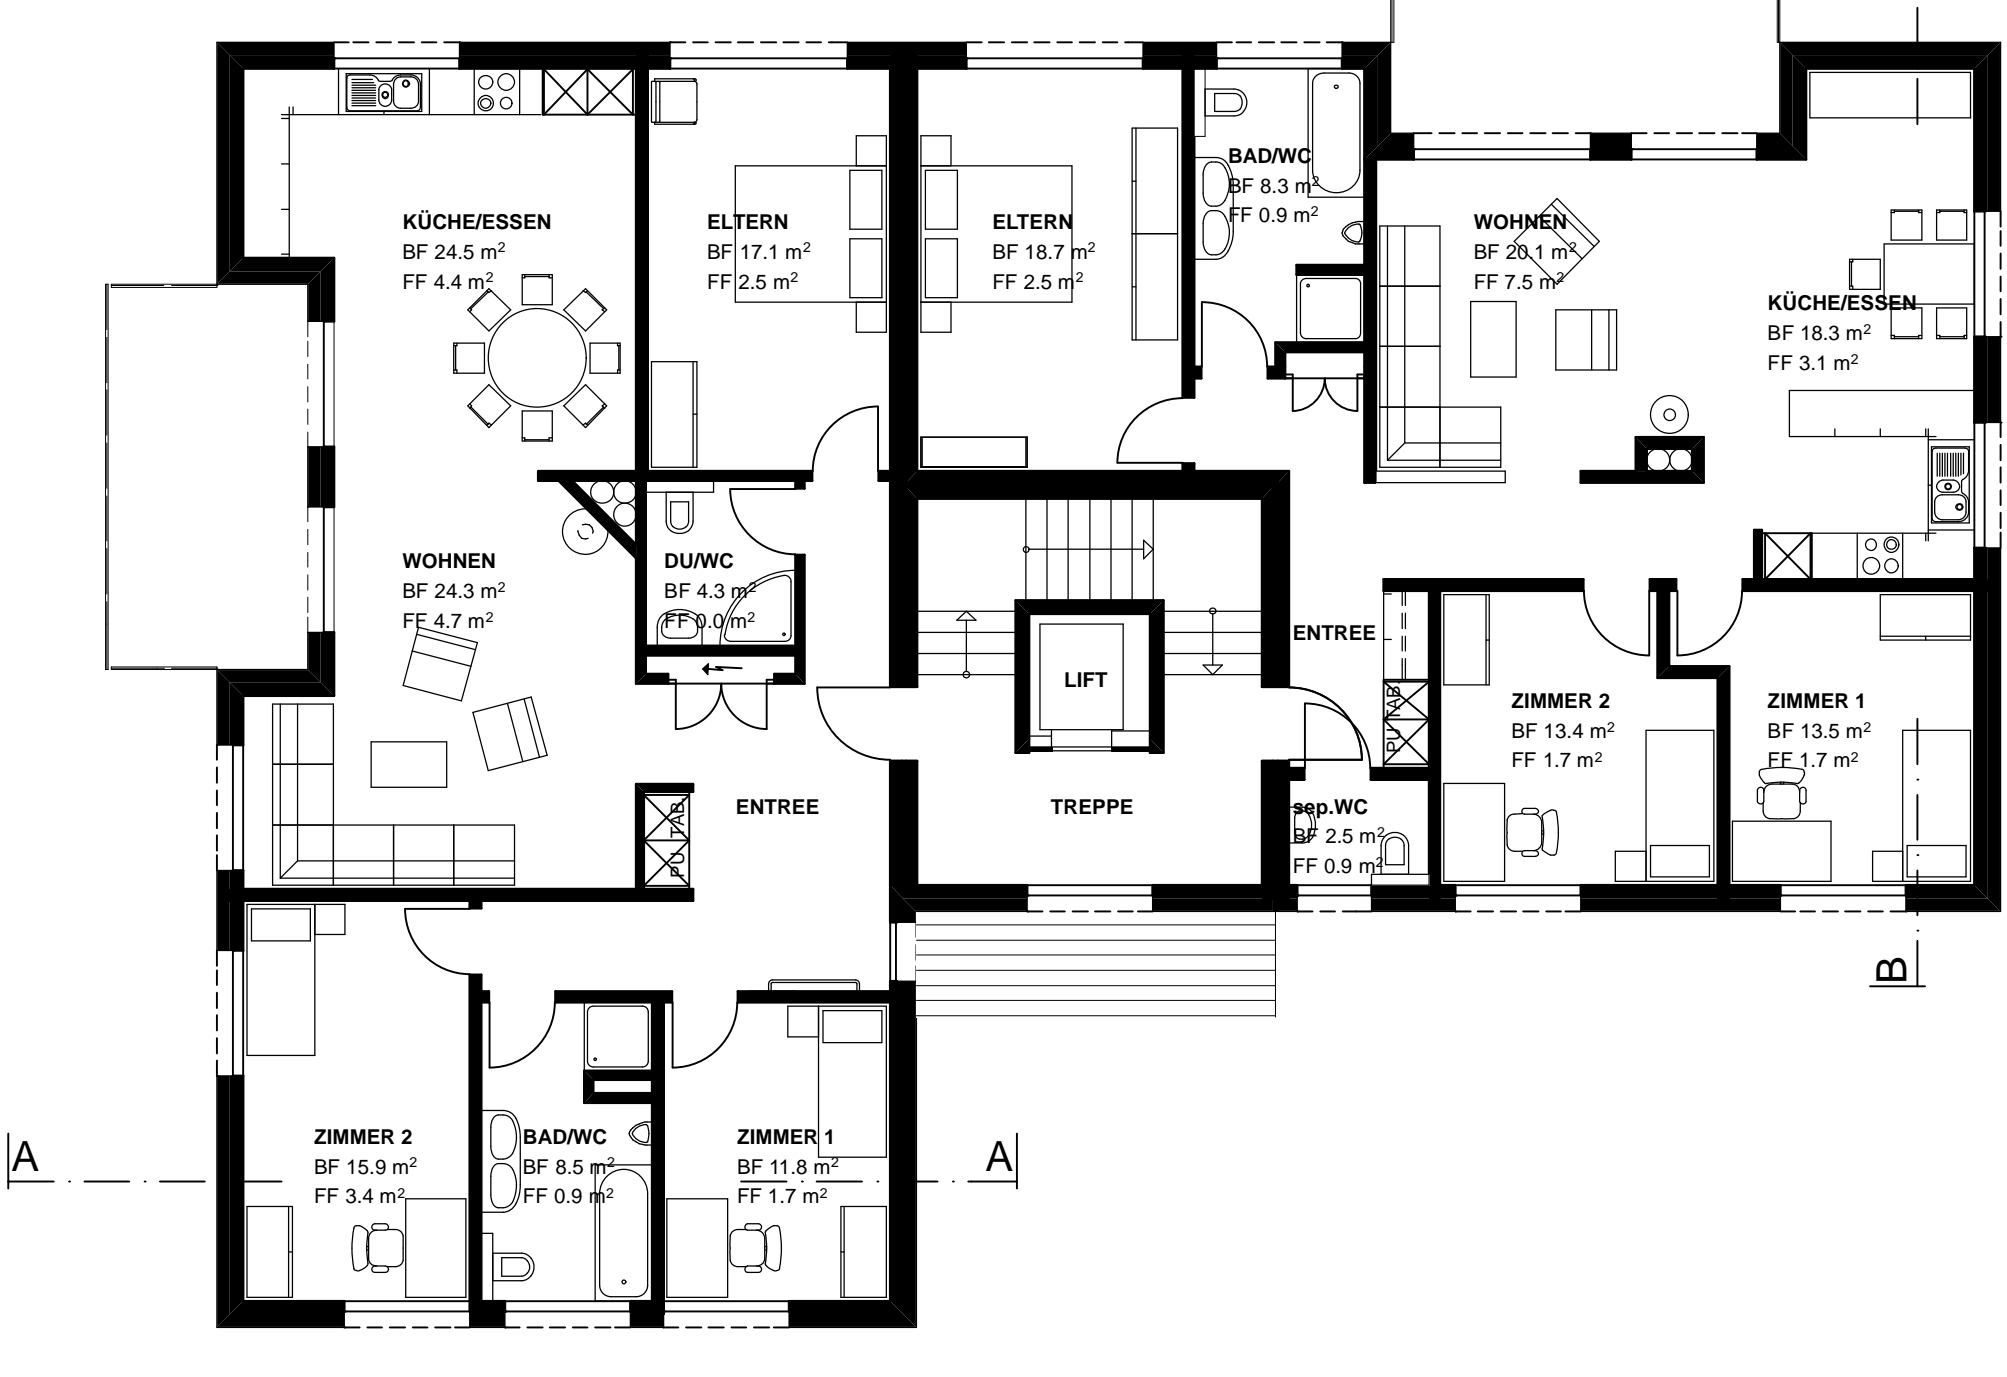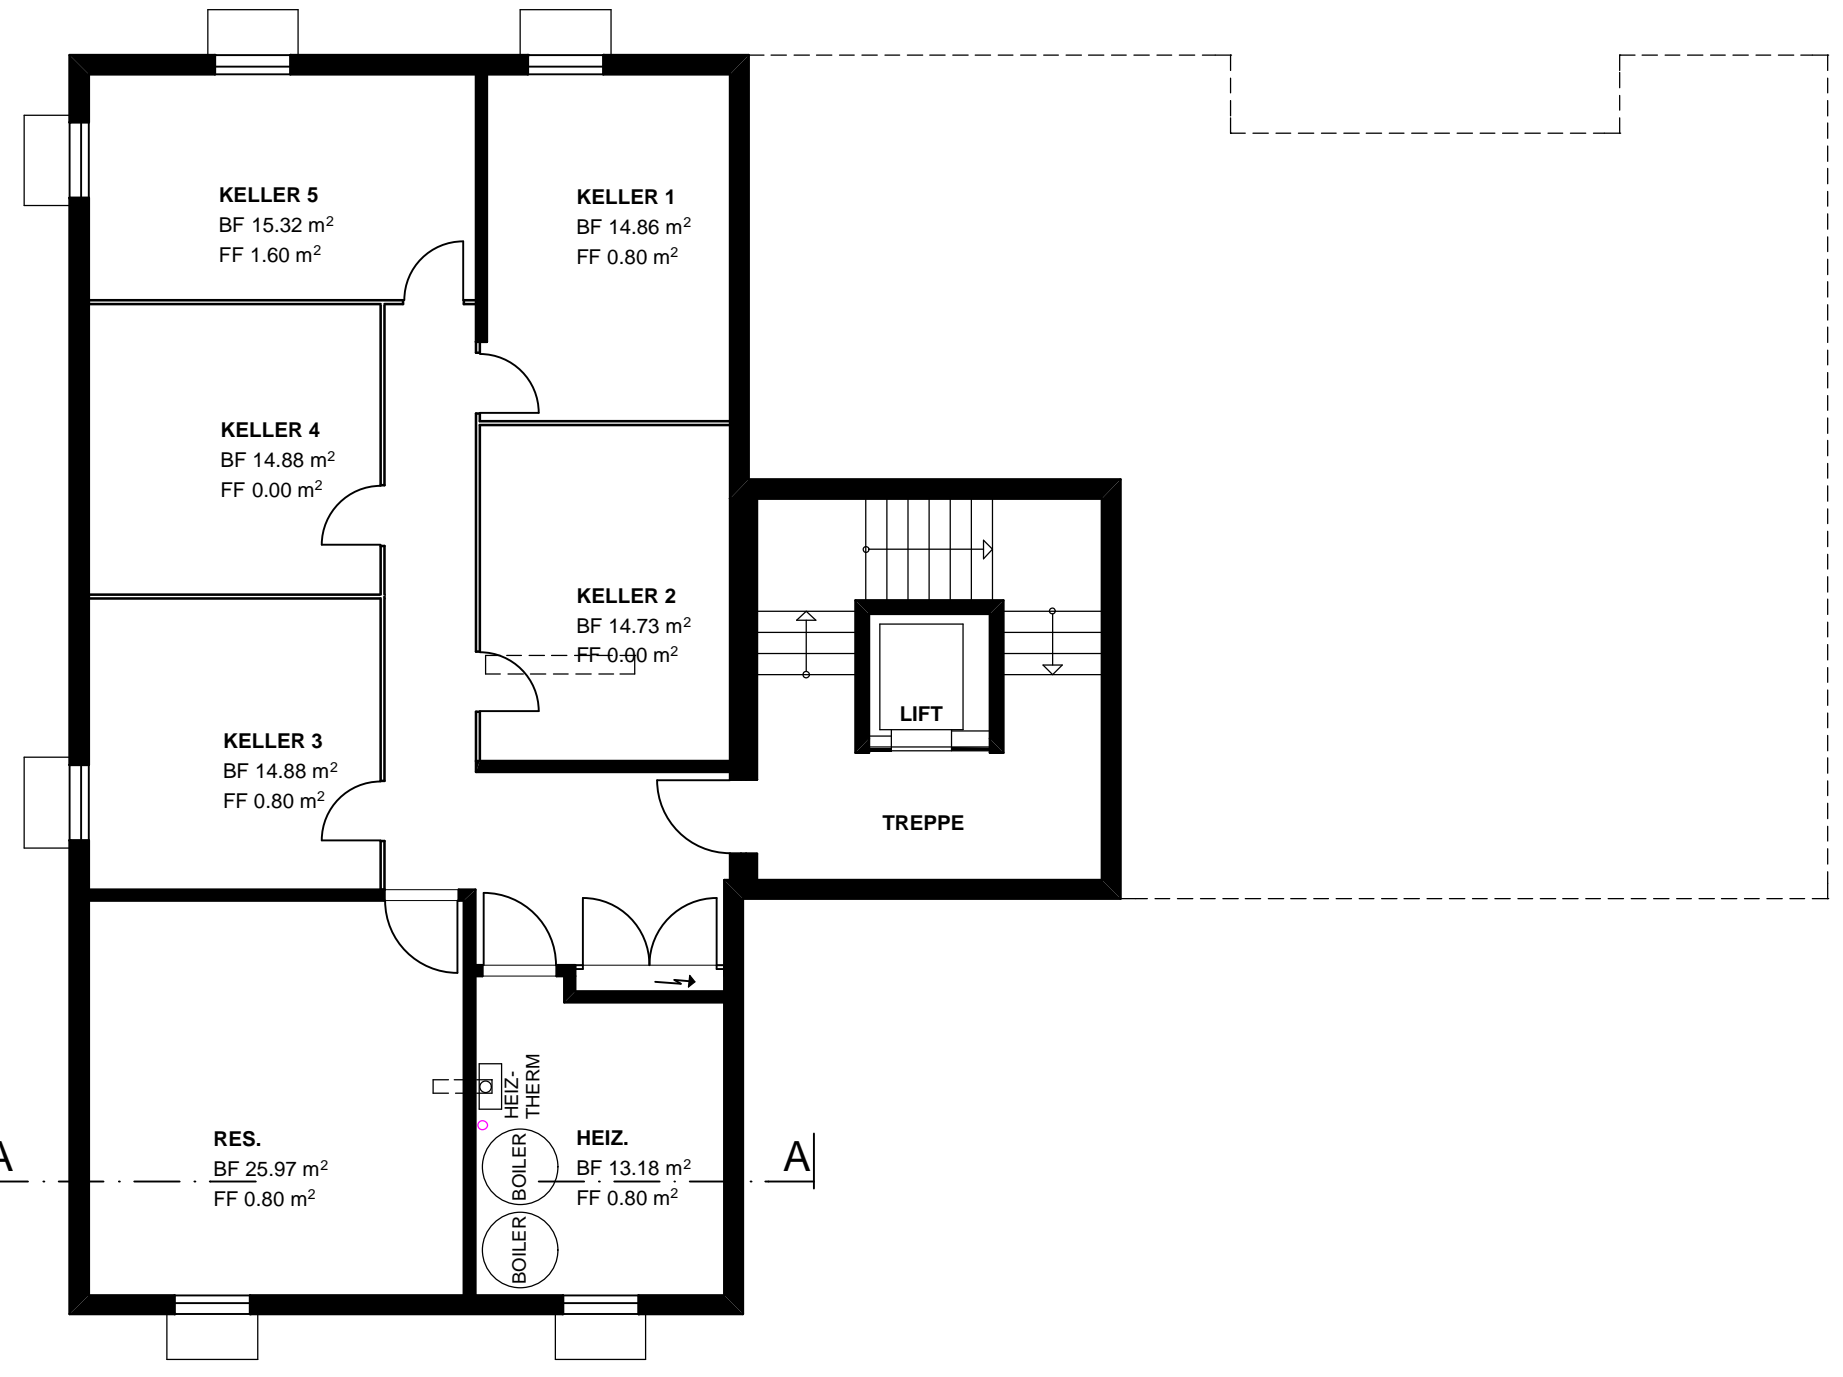

**UNTERGESCHOSS**

**OBERGESCHOSS**

**DACHGESCHOSS**